


# План красных линий

г.Курган

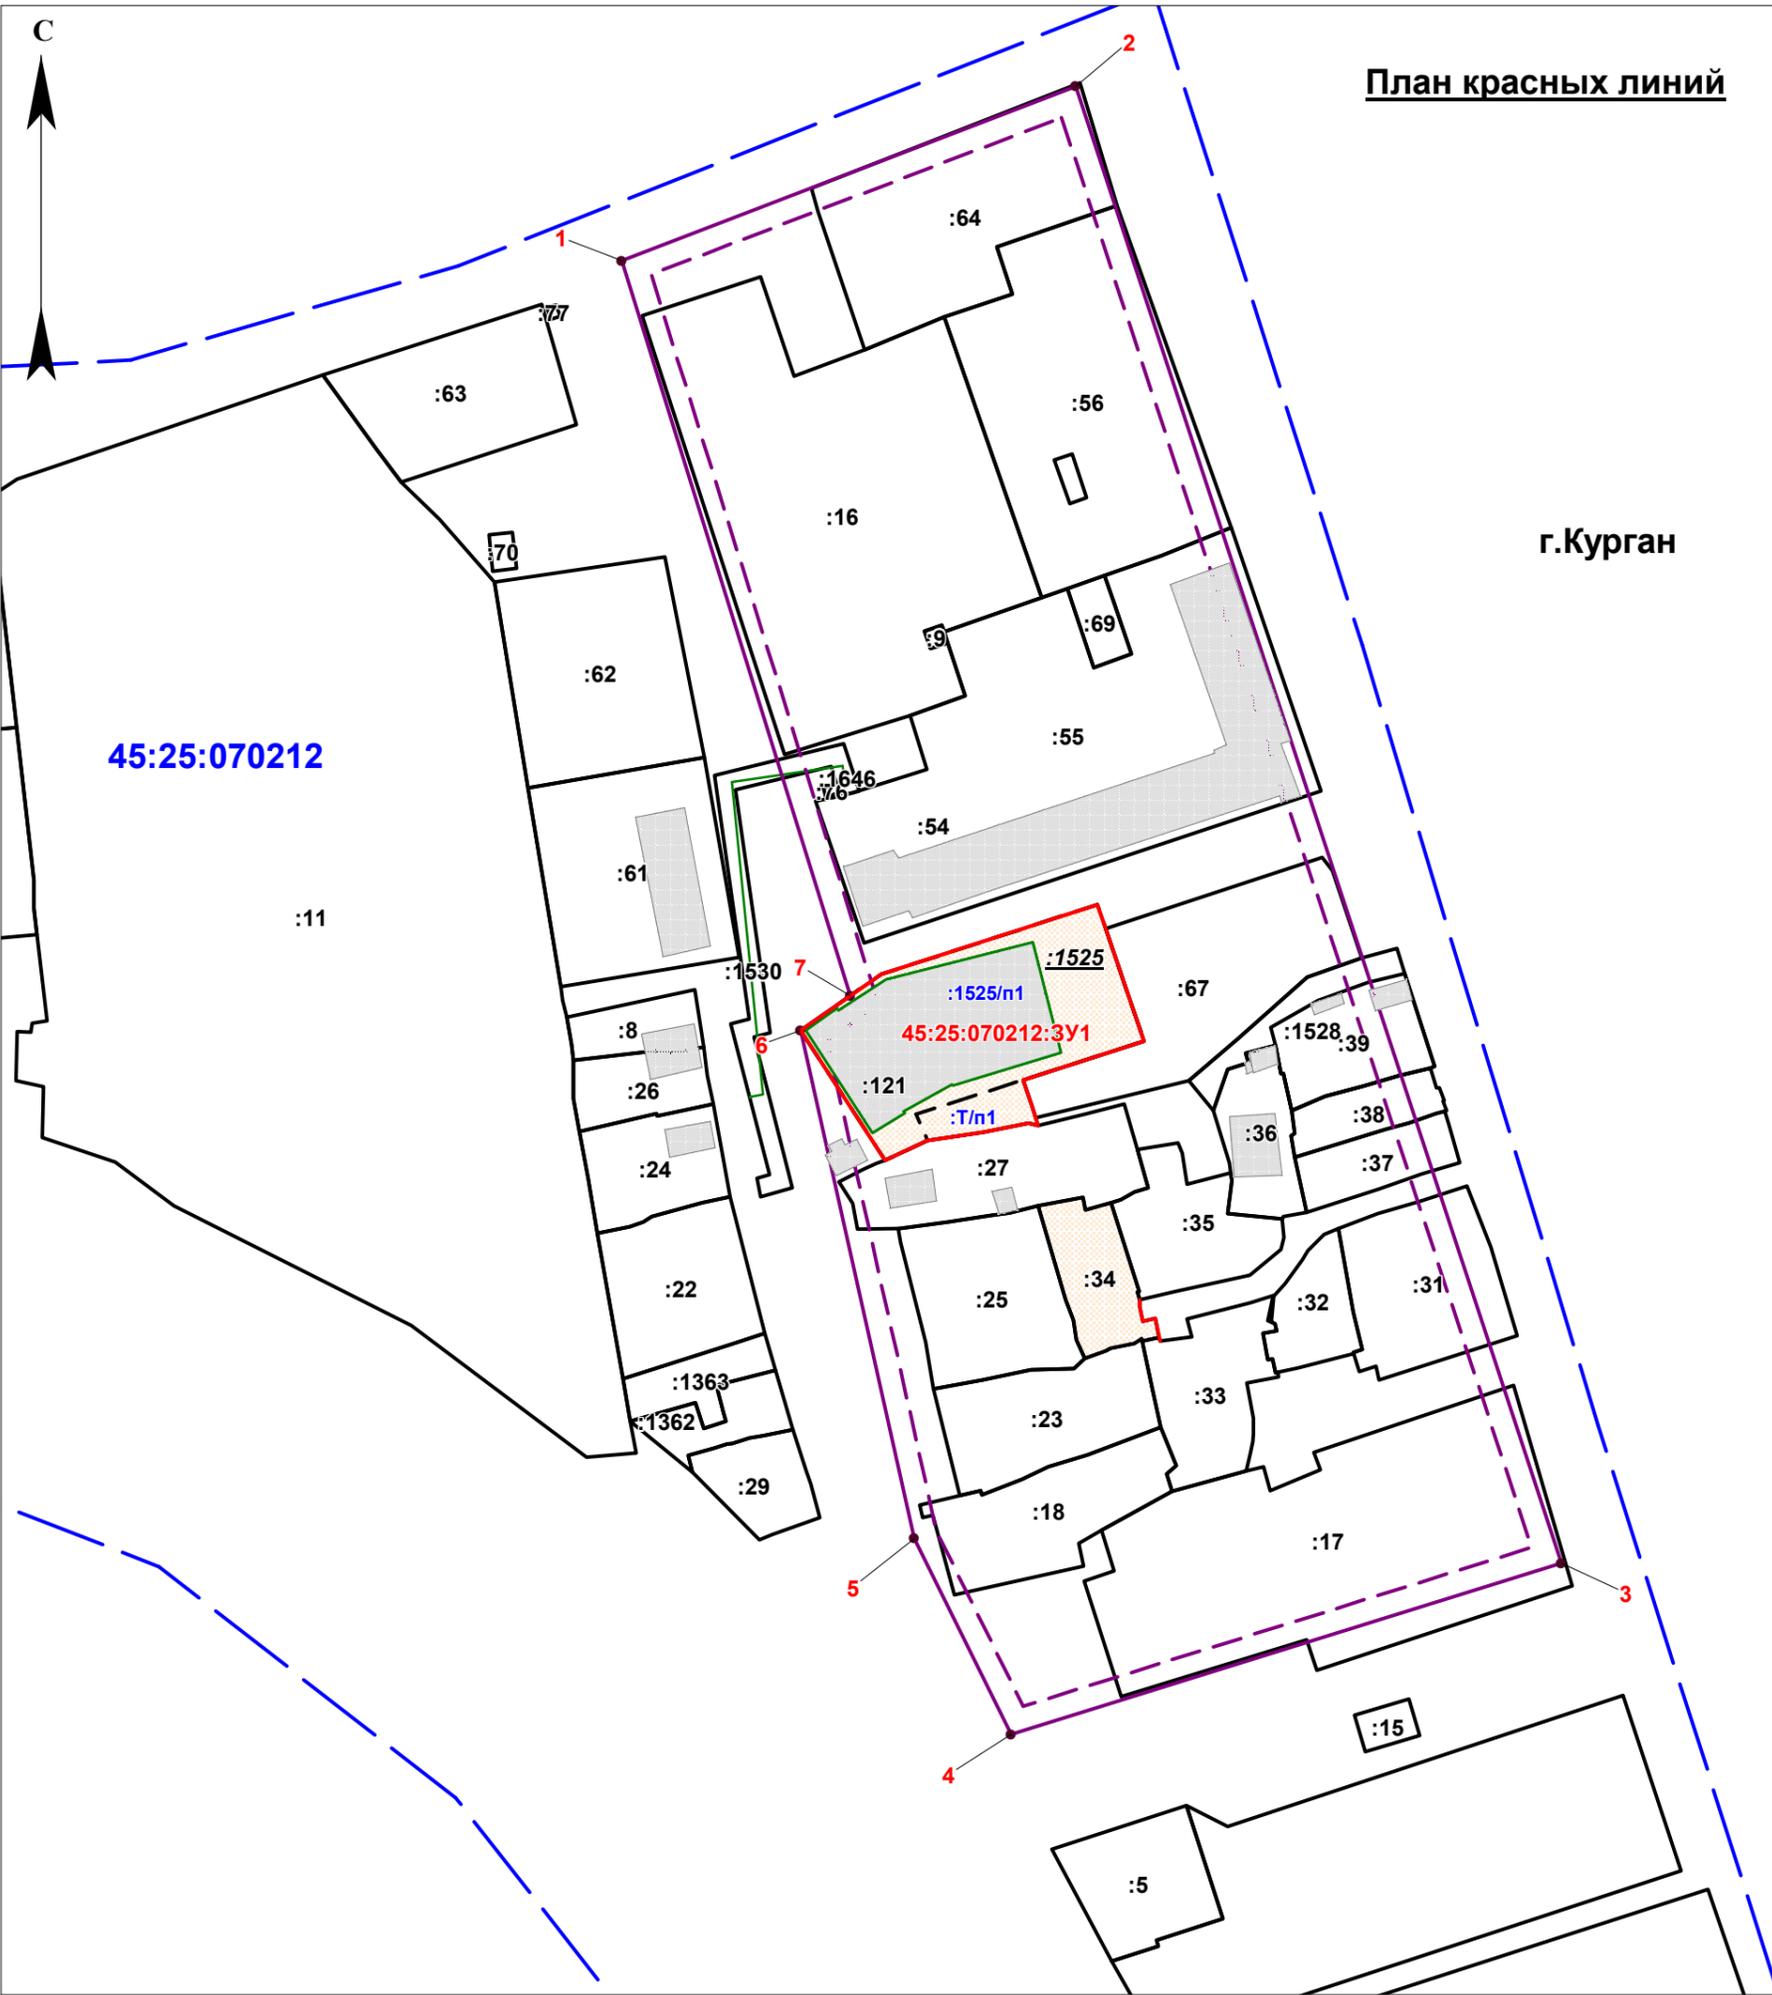

## Каталог координат красных линий

Система координат г.Кургана

Имя_точки	X_проект	Y_проект
1	-1 007.85	-1 608.95
2	-970.94	-1 512.55
3	-1 284.24	-1 409.44
4	-1 320.63	-1 526.27
5	-1 279.05	-1 546.83
6	-1 171.29	-1 570.97
7	-1 163.83	-1 560.43
1	-1 010.00	-1 612.00

### Условные обозначения:

- :54 обозначение границы существующих земельных участков
- :121 существующие объекты капитального строительства
- границы образуемых и (или) изменяемых земельных участков
- :1525/n1 обозначение части исходного земельного участка, участвующая в перераспределении
- :T/n1 обозначение территории кадастрового квартала, включенной в состав образуемого земельного участка при перераспределении
- :1525 обозначение границы земельного участка, прекращающей свое существование при перераспределении
- 45:25:070212 граница и номер кадастрового квартала
- 5 • номера характерных точек красных линий
- красные линии
- линии отступа от красных линий в целях определения мест допустимого размещения зданий, строений, сооружений; утверждаемые проектом межевания территории

45:25:070212:3У1 условный номер образуемого земельного участка

<b>Проект межевания территории,</b> ограниченной улицами Пушкина, Криволапова, 4-ая Больничная, Луговая, в городе Кургане		
Заказчик: ООО "Компания "Улисс"		
Исполнитель: ООО Фирма "РЕСТ" Кадастровый инженер	<b>Основная часть</b>	Соколова Е.В.
_____ 2019 г.		Масштаб 1: 1000