


Чертеж межевания территории

Каталог координат
образуемого земельного участка 45:25:070212:3У1
Система координат г.Кургана

Имя_точки	X_проект	Y_проект
8	-1 194.54	-1 544.02
9	-1 198.79	-1 553.07
1	-1 171.29	-1 570.97
2	-1 159.27	-1 553.80
3	-1 144.49	-1 507.97
4	-1 149.59	-1 506.22
5	-1 173.50	-1 498.00
6	-1 181.74	-1 523.66
н1	-1 187.35	-1 521.82
н2	-1 189.78	-1 521.11
н3	-1 191.41	-1 520.50
н4	-1 190.98	-1 522.60
н5	-1 192.78	-1 532.15
8	-1 194.54	-1 544.02

Условные обозначения:

- :54 обозначение границы существующих земельных участков
- :121 существующие объекты капитального строительства
- границы образуемых и (или) изменяемых земельных участков
- :1525/н1 обозначение части исходного земельного участка, участвующая в перераспределении
- :Т/н1 обозначение территории кадастрового квартала, включенной в состав образуемого земельного участка при перераспределении
- :1525 обозначение границы земельного участка, прекращающей свое существование при перераспределении
- 45:25:070212 граница и номер кадастрового квартала
- красные линии
- линии отступа от красных линий в целях определения мест допустимого размещения зданий, строений, сооружений; утверждаемые проектом межевания территории
- 45:25:070212:3У1 условный номер образуемого земельного участка
- н1 характеристическая точка границы земельного участка, установленная при проведении кадастровых работ
- 1 характеристическая точка границы земельного участка, сведения о которой содержатся в ЕГРН
- Z характеристическая точка границы земельного участка, свое существование при перераспределении

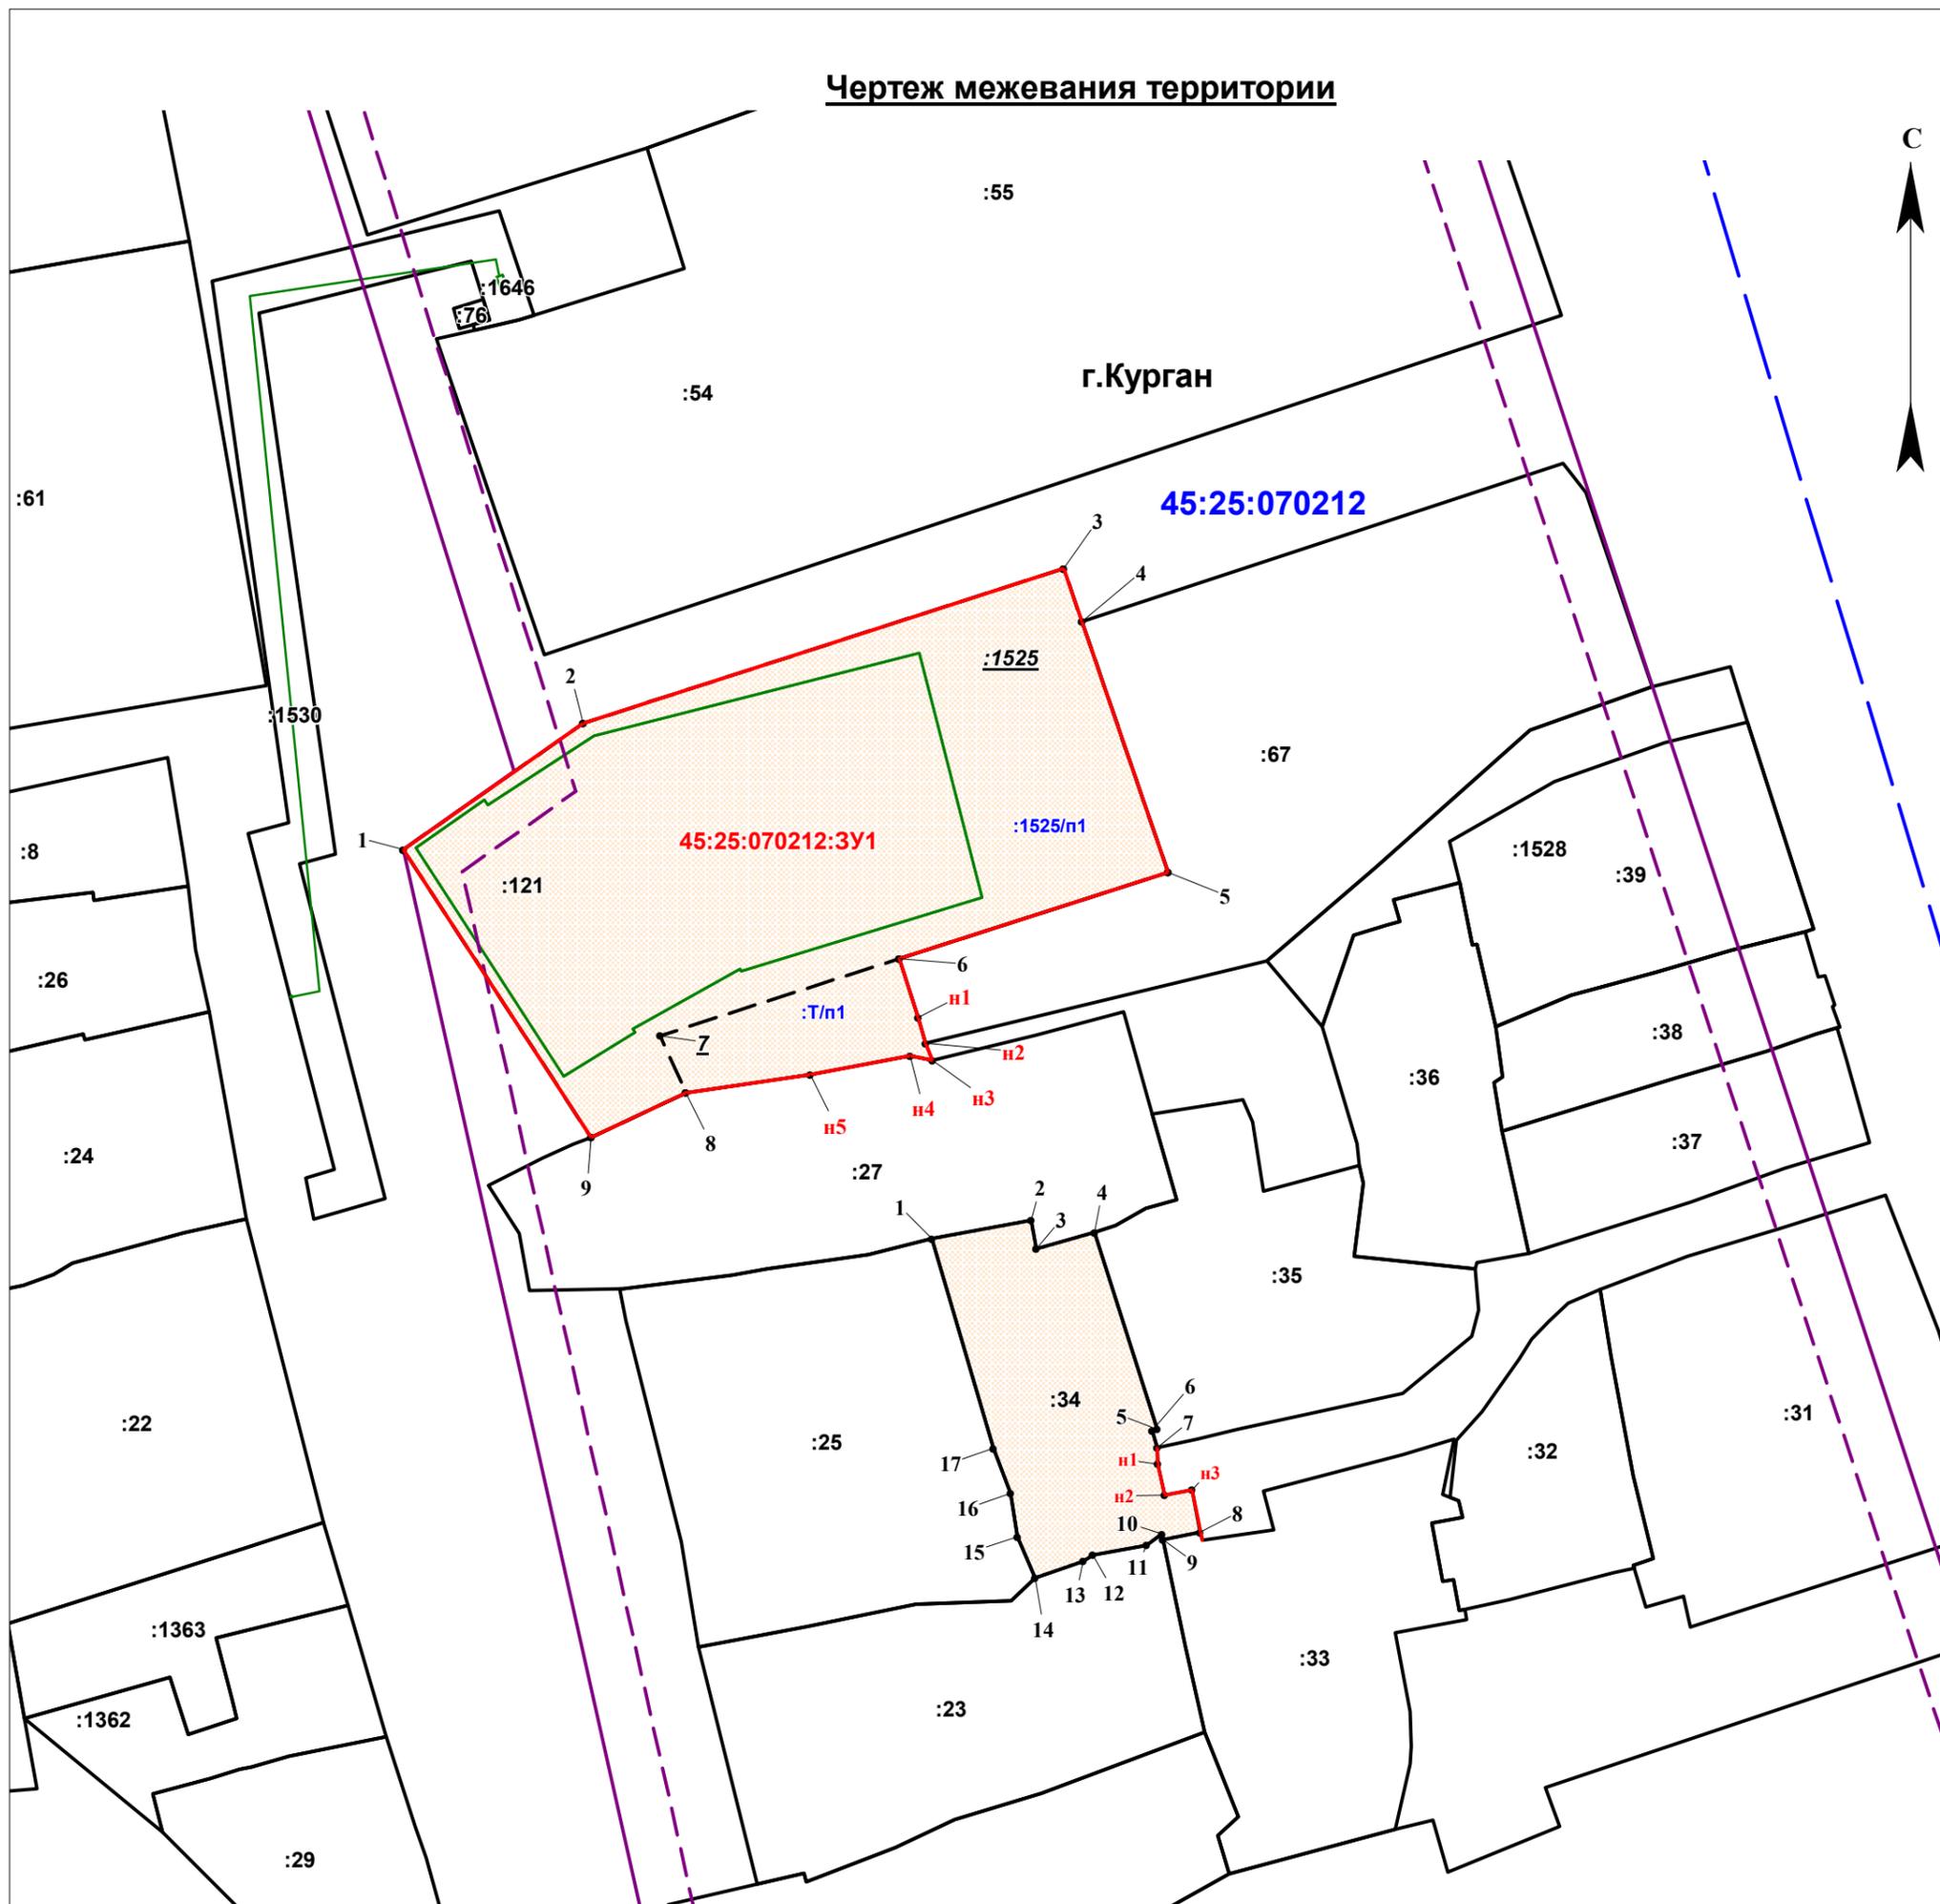

Проект межевания территории,
ограниченной улицами Пушкина, Криволапова, 4-ая Больничная,
Луговая, в городе Кургане

Заказчик: ООО "Компания "Улисс"

Исполнитель: ООО Фирма "РЕСТ" Кадастровый инженер	Основная часть	Соколова Е.В.
_____ 2019 г.		Масштаб 1: 1000